

T.C.
MİHALIÇCIK BELEDİYE BAŞKANLIĞI

SARAY MAHALLESİ
127 ADA 62 PARSEL İMAR PLANI DEĞİŞİKLİĞİ

ÖLÇEK : 1/1000, PIN : 21123201

HAZIRLAYAN

NIHAL KARAAĞAC
Şehir ve Bölge Plancısı
Arifiye Mah. No: 2/310
Avclar Yeri Dairesi: 501 010 3034

127-B-16-B-2-B

127-B-17-A-1-A

127-B-17-A-1-A
E=0.70
Yençok=15.50 m

MİHALIÇCIK
BELEDİYE BAŞKANI



BÜYÜKŞEHİR
BELEDİYE BAŞKANI




ESKİŞEHİR-MİHALIÇCIK

(SARAY)

127-b-17-a-1-a

127-b-12-d-4-d

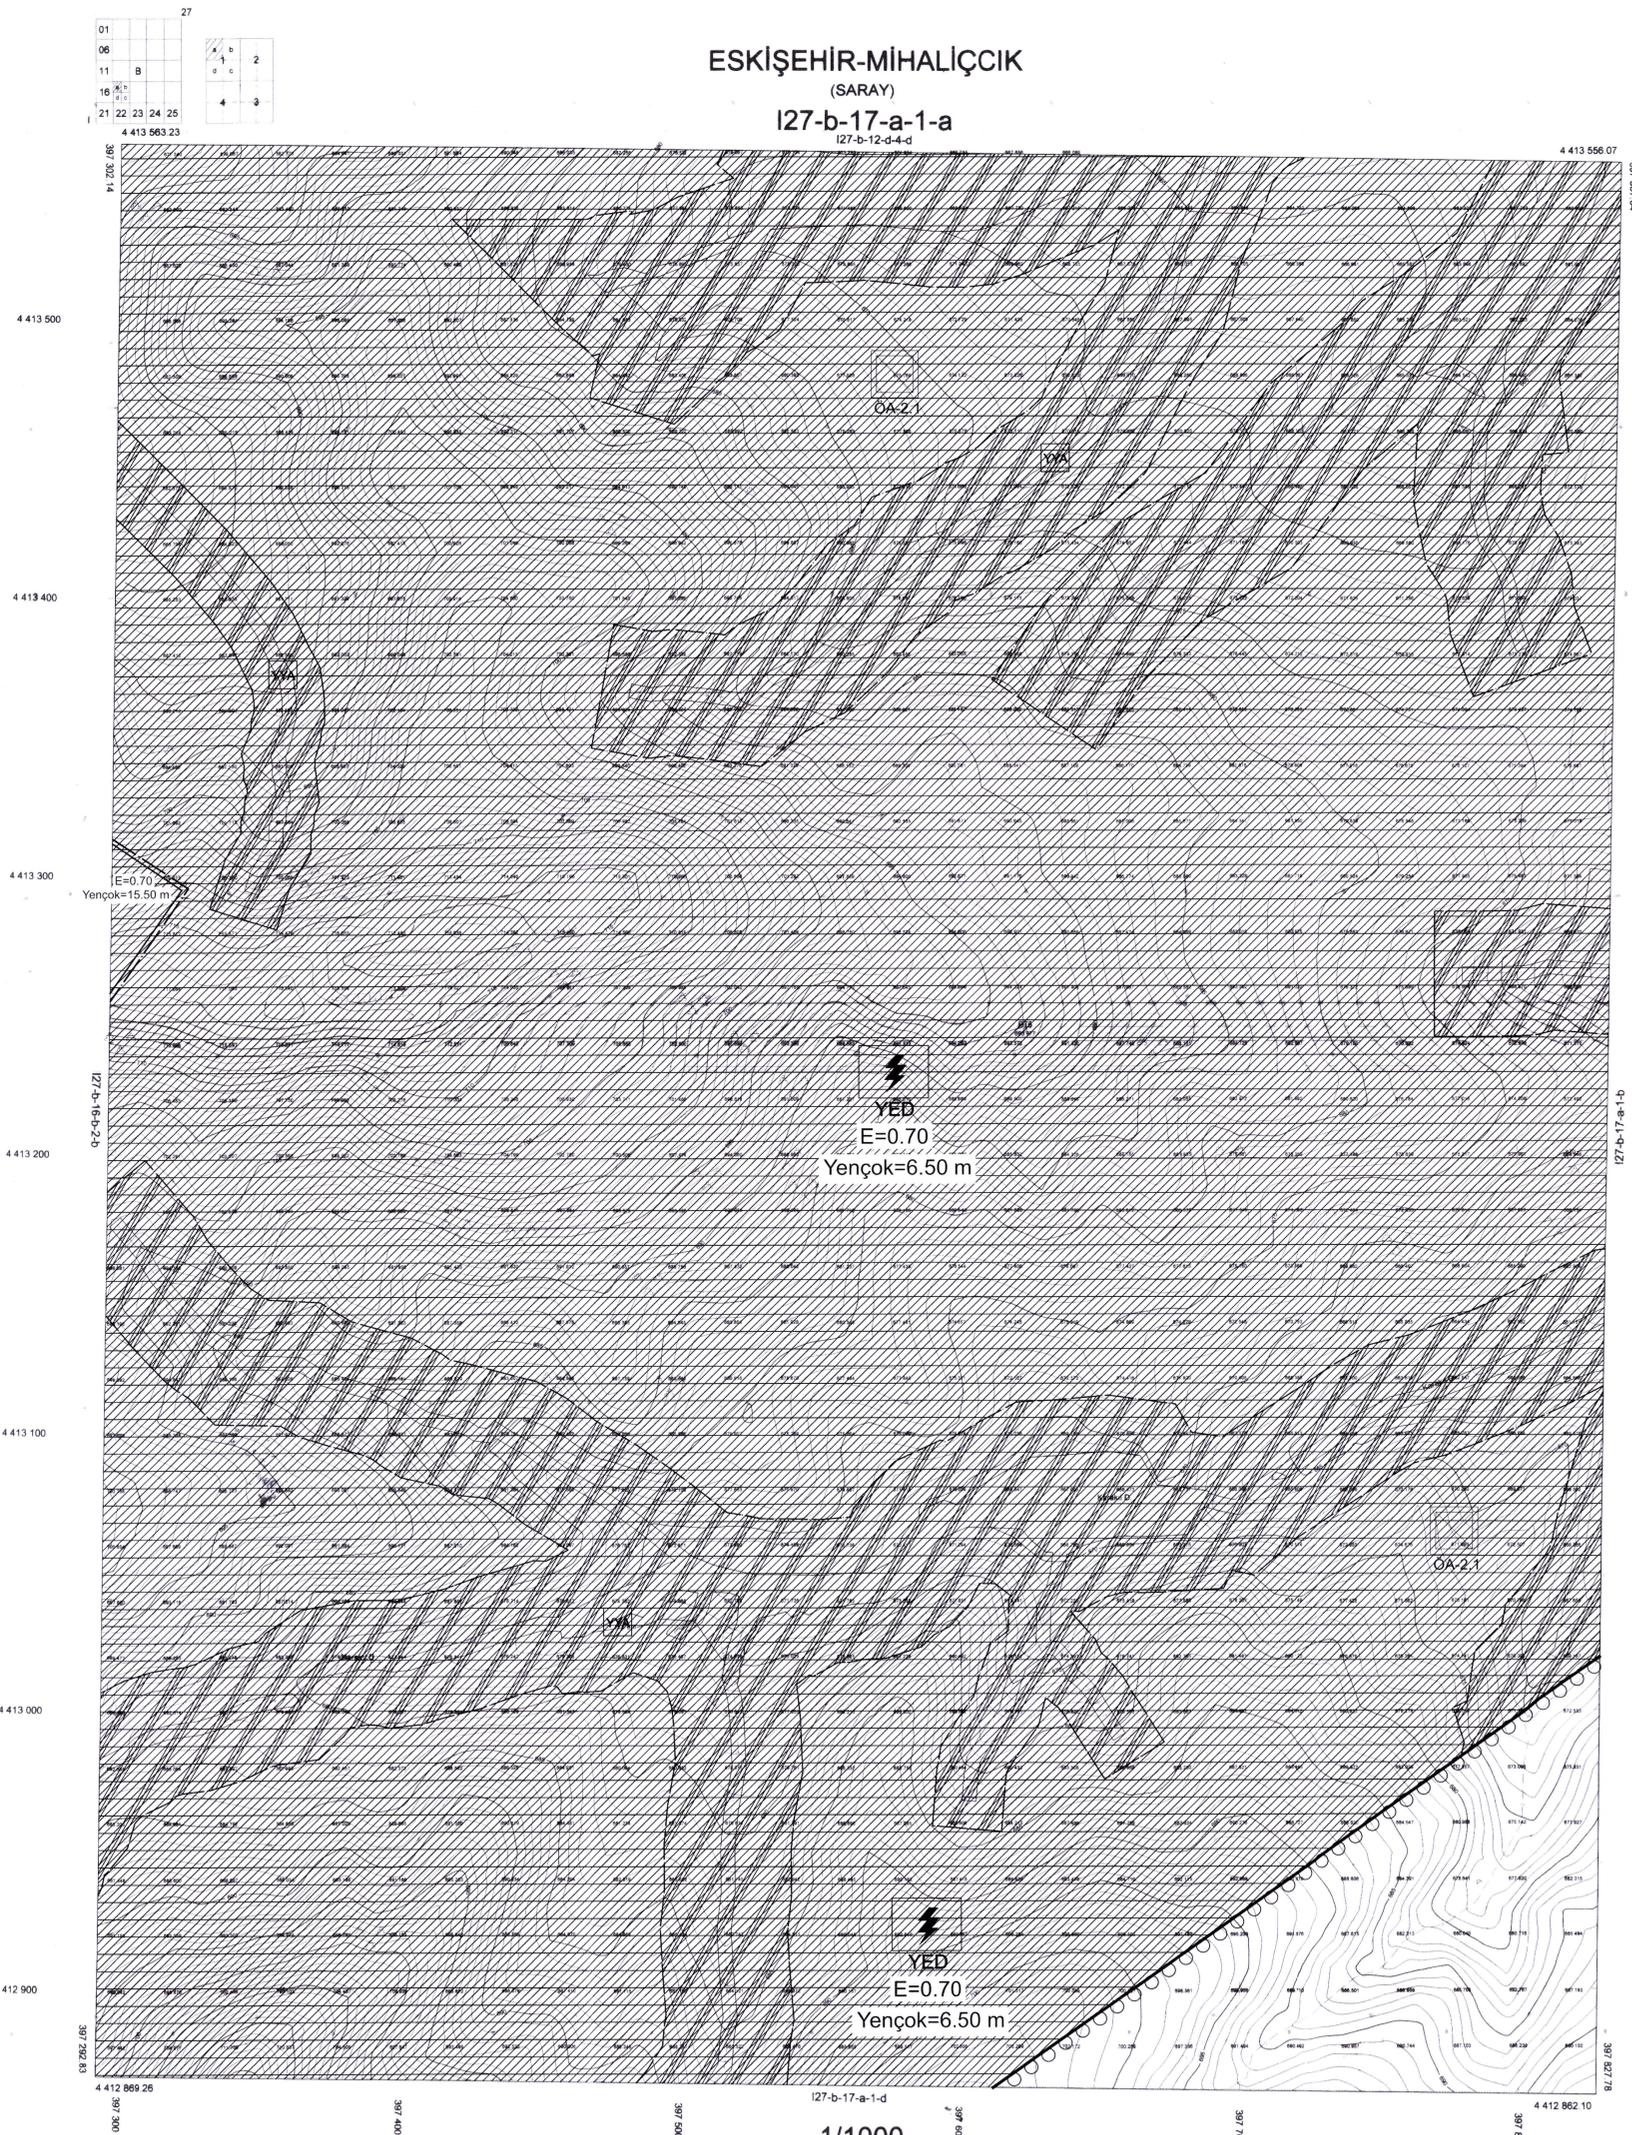

Koordinatlar:
Projeksiyon = UTM
Elipsoid = GRS80
Datum = ITRF96
Dilim Orta Meridyeni=33derece
Dilim Geniği=3 derece
Başlangıç Noktası 2005.00
Münhaniler: 1 mt aralıklarla geçirilmiştir
Pafta Fotogrametrik Yöntemle Üretilmiştir.

MÜTEAHHİT : TEK HARİTA MÜHENDİSLİK
TERSİMAT : TEK HARİTA MÜHENDİSLİK
MESUL MÜH : Harita Mühendisi - Samet TEK

MÜTEAHHİT TEK HARİTA MÜHENDİSLİK TARAFINDAN
YAPILAN 14 ADET 1/1000 LİK HALIHAZIR HARİTA
1/1000 SATIŞ İMAR KANUNU 79 MADDESİNE GÖRE
İNCELENDİ VE ONANDI.

08.09.2023

Baran AÇA
Harita Mühendisi

ONAY
Eskişehir Büyükşehir Belediye Başkanı



ESKİŞEHİR-MİHALIÇCIK-127-b-17-
(SARAY)