T.C.
MİHALIÇÇIK BELEDİYE BAŞKANLIĞI

20-21-22-37-44-45-54-59-63-69-77-81-114-115-118
119-120-126-132-133-140-143-152-158-163-174

ADALAR UYGULAMA İMAR PLANI DEĞİŞİKLİĞİ

ÖLÇEK:1/1000, PİN: .....

NİHAL KARAAĞAÇ
Şehir ve Bölge Planlısı
Üniversite Mh. Cemil Meriç Sk.
No: 6/5 D:56 Avcılar İSTANBUL
Gsm: 0 541 756 26 68
Avcılar V.D. 501 010 3034

	I26-b-15-c-2-a	I26-b-15-c-2-b	27-a-11-d-1-a
I26-b-15-c-1-c	I26-b-15-c-2-d	I26-b-15-c-2-c	27-a-11-d-1-d
I26-b-15-c-4-b	I26-b-15-c-3-a	I26-b-15-c-3-b	27-a-11-d-4-a
I26-b-15-c-4-c	I26-b-15-c-3-d		

Eskişehir İli, Mihalıççık İlçesi, ...6... adet paftadan ibaret 1/1000 ölçekli Uygulama İmar Planı / plan değişikliği, Büyükşehir Belediye Meclisinin 13.09.2021 tarih ...400... sayılı Kararı ile kabul edilmiştir.
PİN : 26053006

MİHALIÇÇIK
BELEDİYE BAŞKANI

Haydar ÇORUM
Belediye Başkanı

BÜYÜKŞEHİR
BELEDİYE BAŞKANI

T.C. ESKİŞEHİR BÜYÜKŞEHİR BELEDİYE BAŞKANLIĞI

MİHALIÇÇIK
(ESKİŞEHİR)
I26-b-15-c-3-a

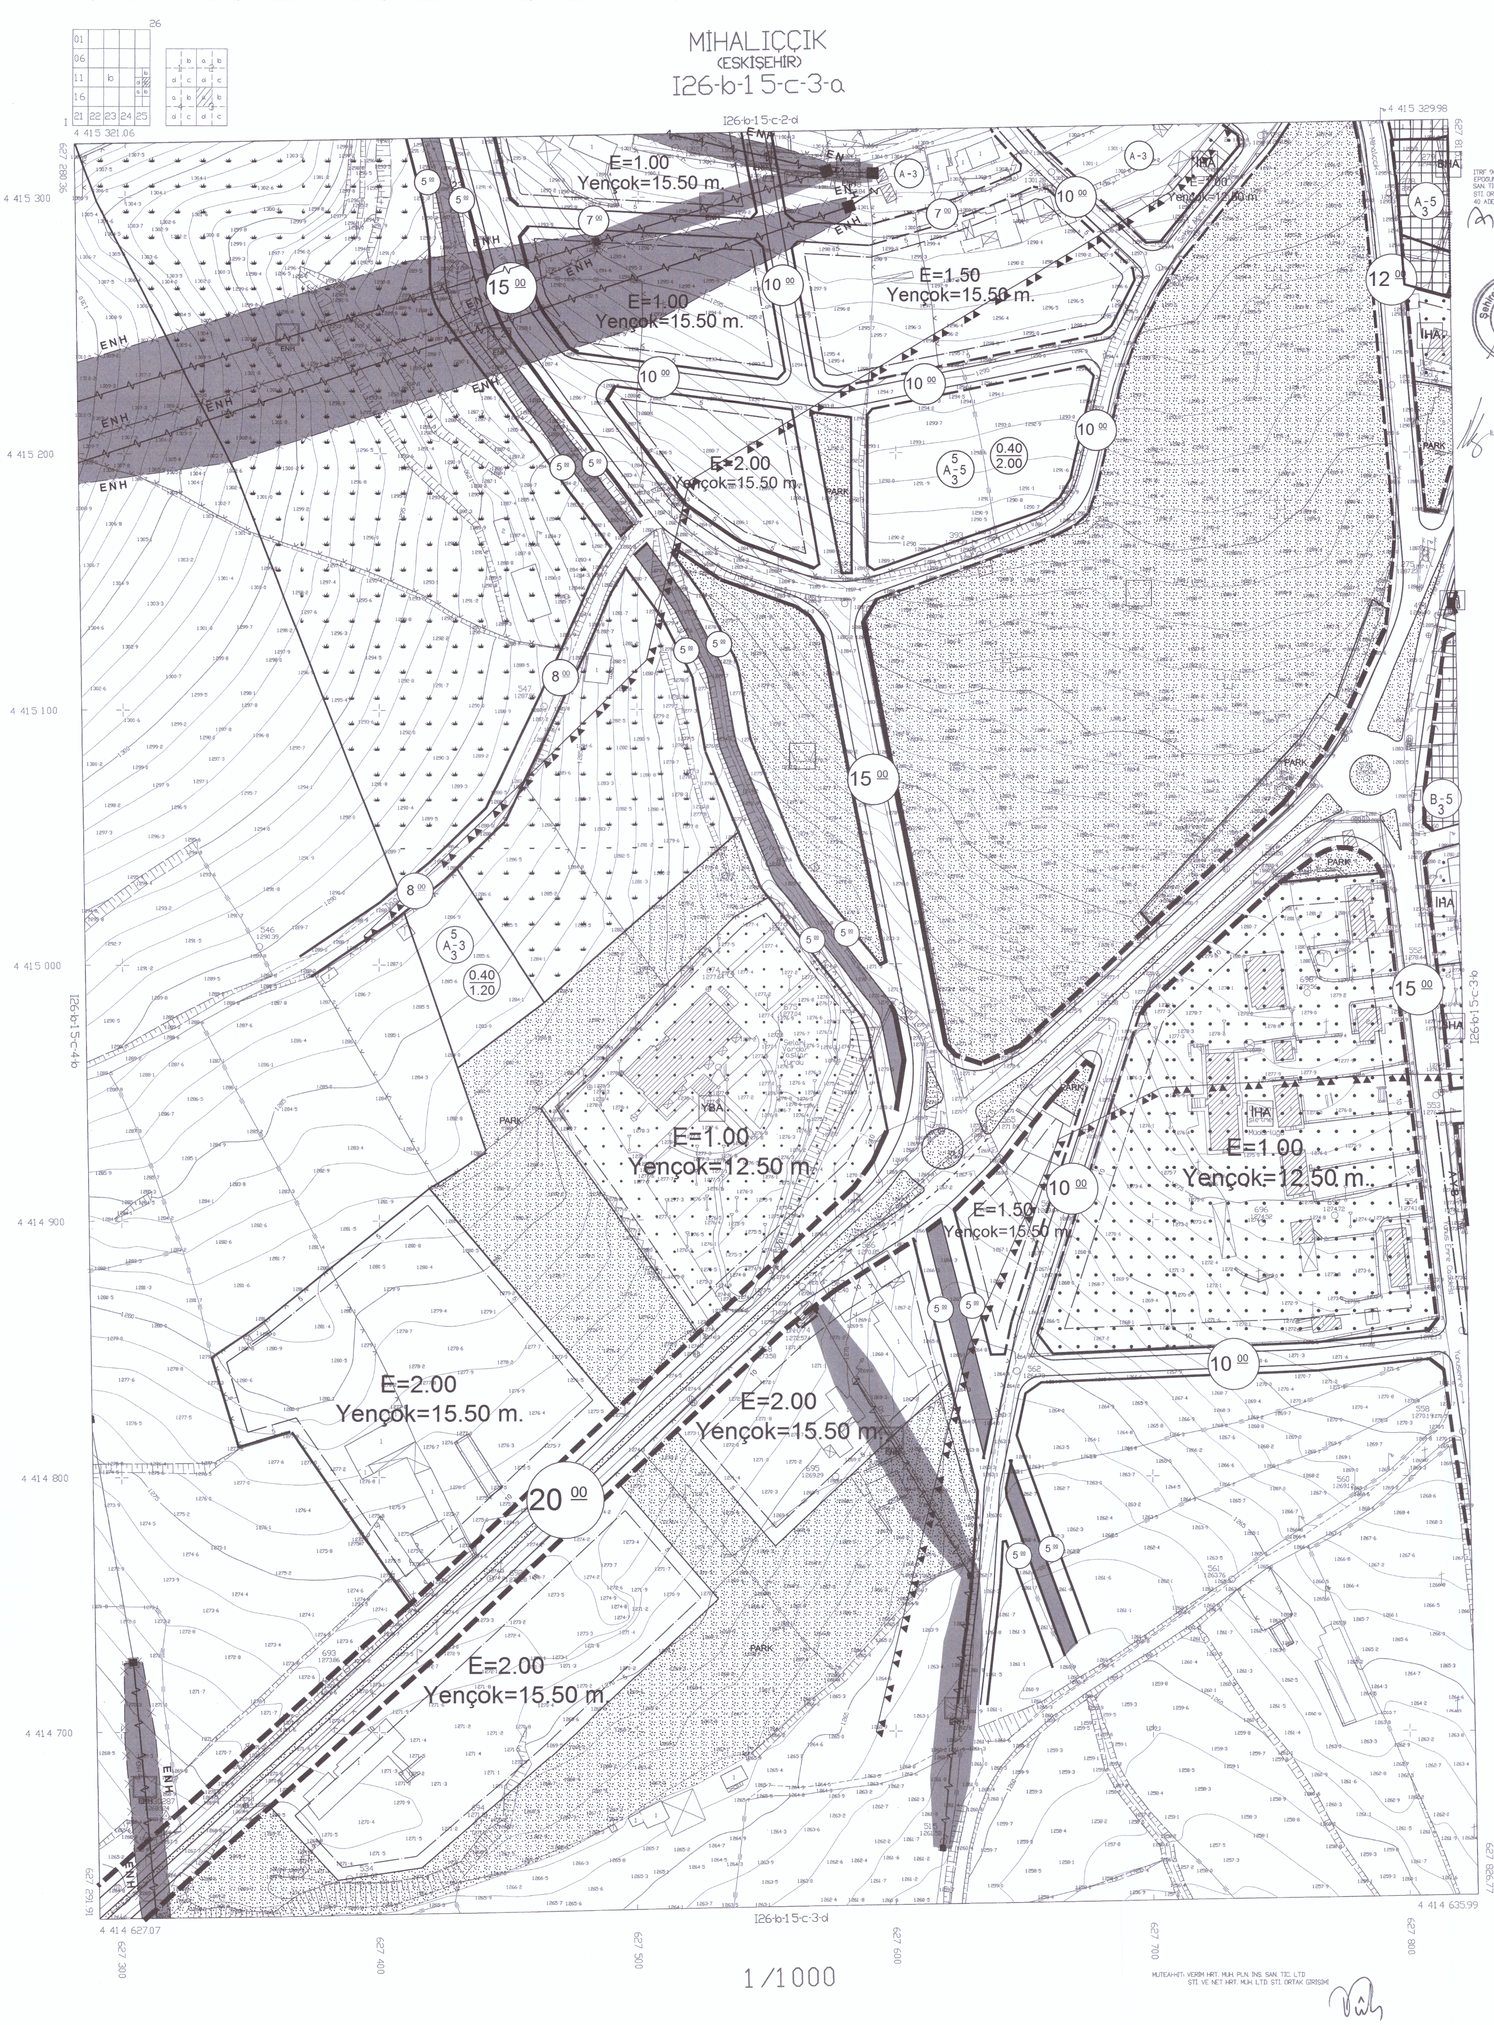

ITRF-96 KOORDİNAT SİSTEMİNDE VE 2005,0 EPOKUNDA, MÜT. YERİM HRT. MÜH. PLN. İNŞ. SAN. TİC. LTD. ŞTİ. VE NET HRT. MÜH. LTD. ŞTİ. ORTAK GİRİŞİMİ TARAFINDAN YAPILAN 40 ADET HALİHAZIR HARİTA ONANDI.
06 / 05 / 2011

İLLER BANKASI ANONİM ŞİRKETİ
A. SERDAR TİRYAKİ
ŞEHİRCİLİK DAİRESİ BAŞKANI

MÜTEAHHİT: YERİM HRT. MÜH. PLN. İNŞ. SAN. TİC. LTD. ŞTİ. VE NET HRT. MÜH. LTD. ŞTİ. ORTAK GİRİŞİMİ

MİHALIÇÇIK
(ESKİŞEHİR)
I26-b-15-c-3-a